



# SCHNITT A - A


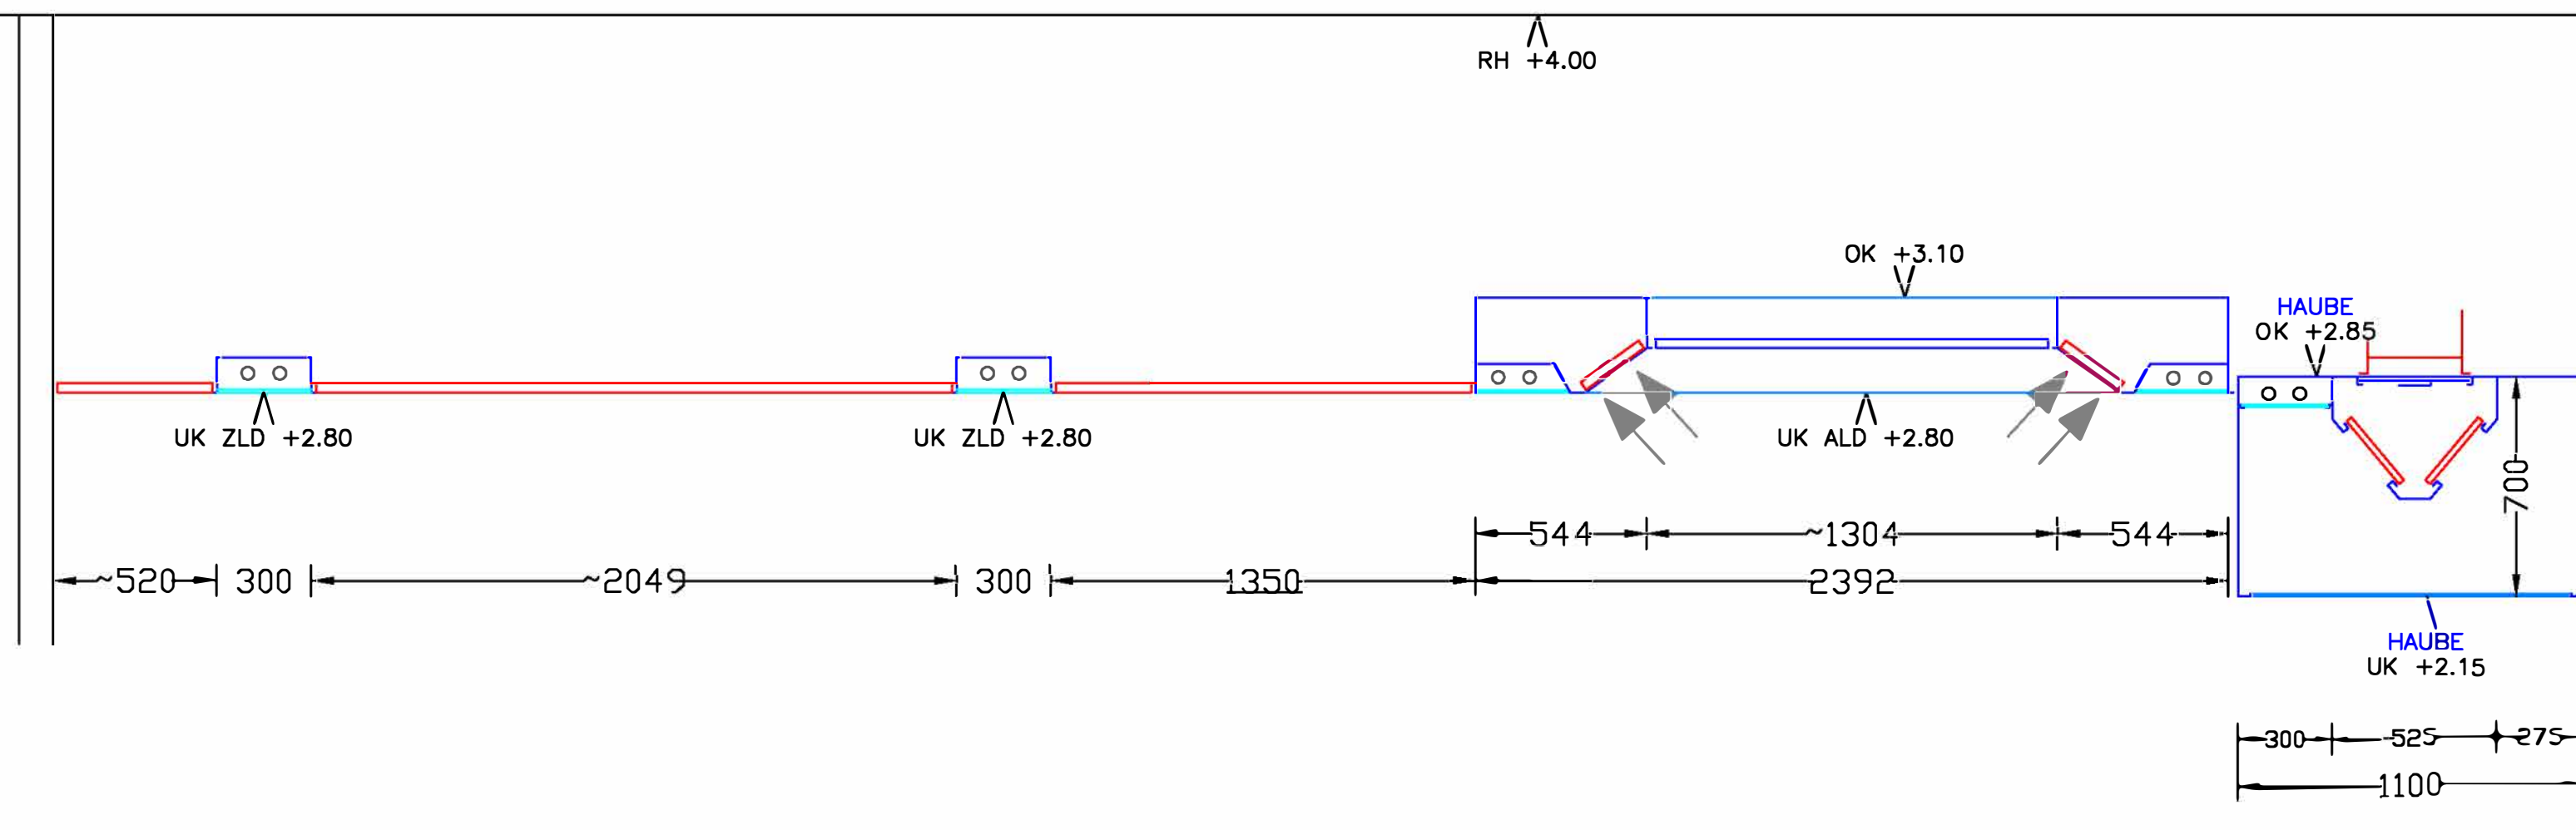


ABLUFTHAUBE IN CRNI  
 TYP FPV 2000x1300x700mm  
 inkl. BELEUCHTUNG  
 ABLUFT = 500 m<sup>3</sup>/h  
 INKL. BLENDE AUF HAUBE  
 REGULIERUNG BAUSEITS  
 UK +2.15 / OK +2.85  
 SPÜLMASCHINE  
 OFFEN  
 Gemüsst:  
 Datum:

# SCHNITT B - B

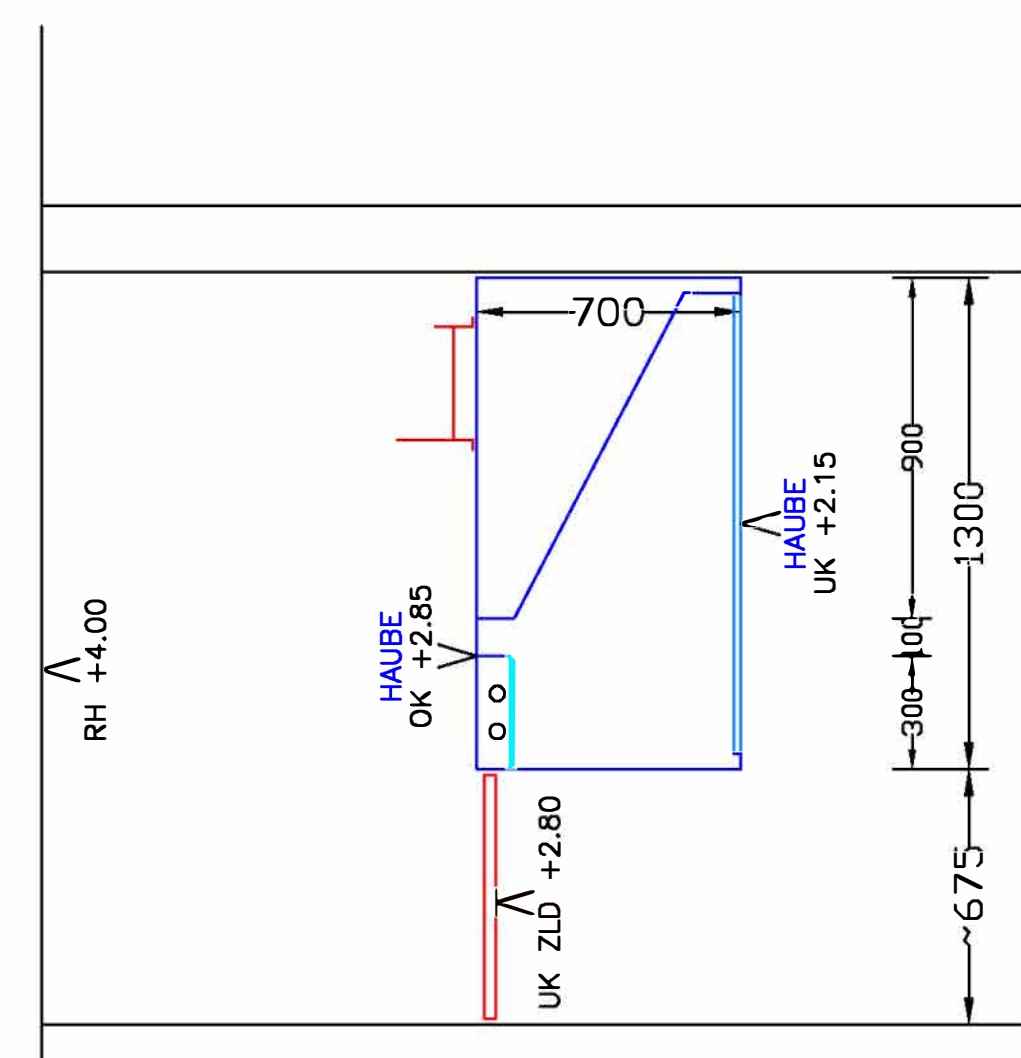

# SCHNITT C - C

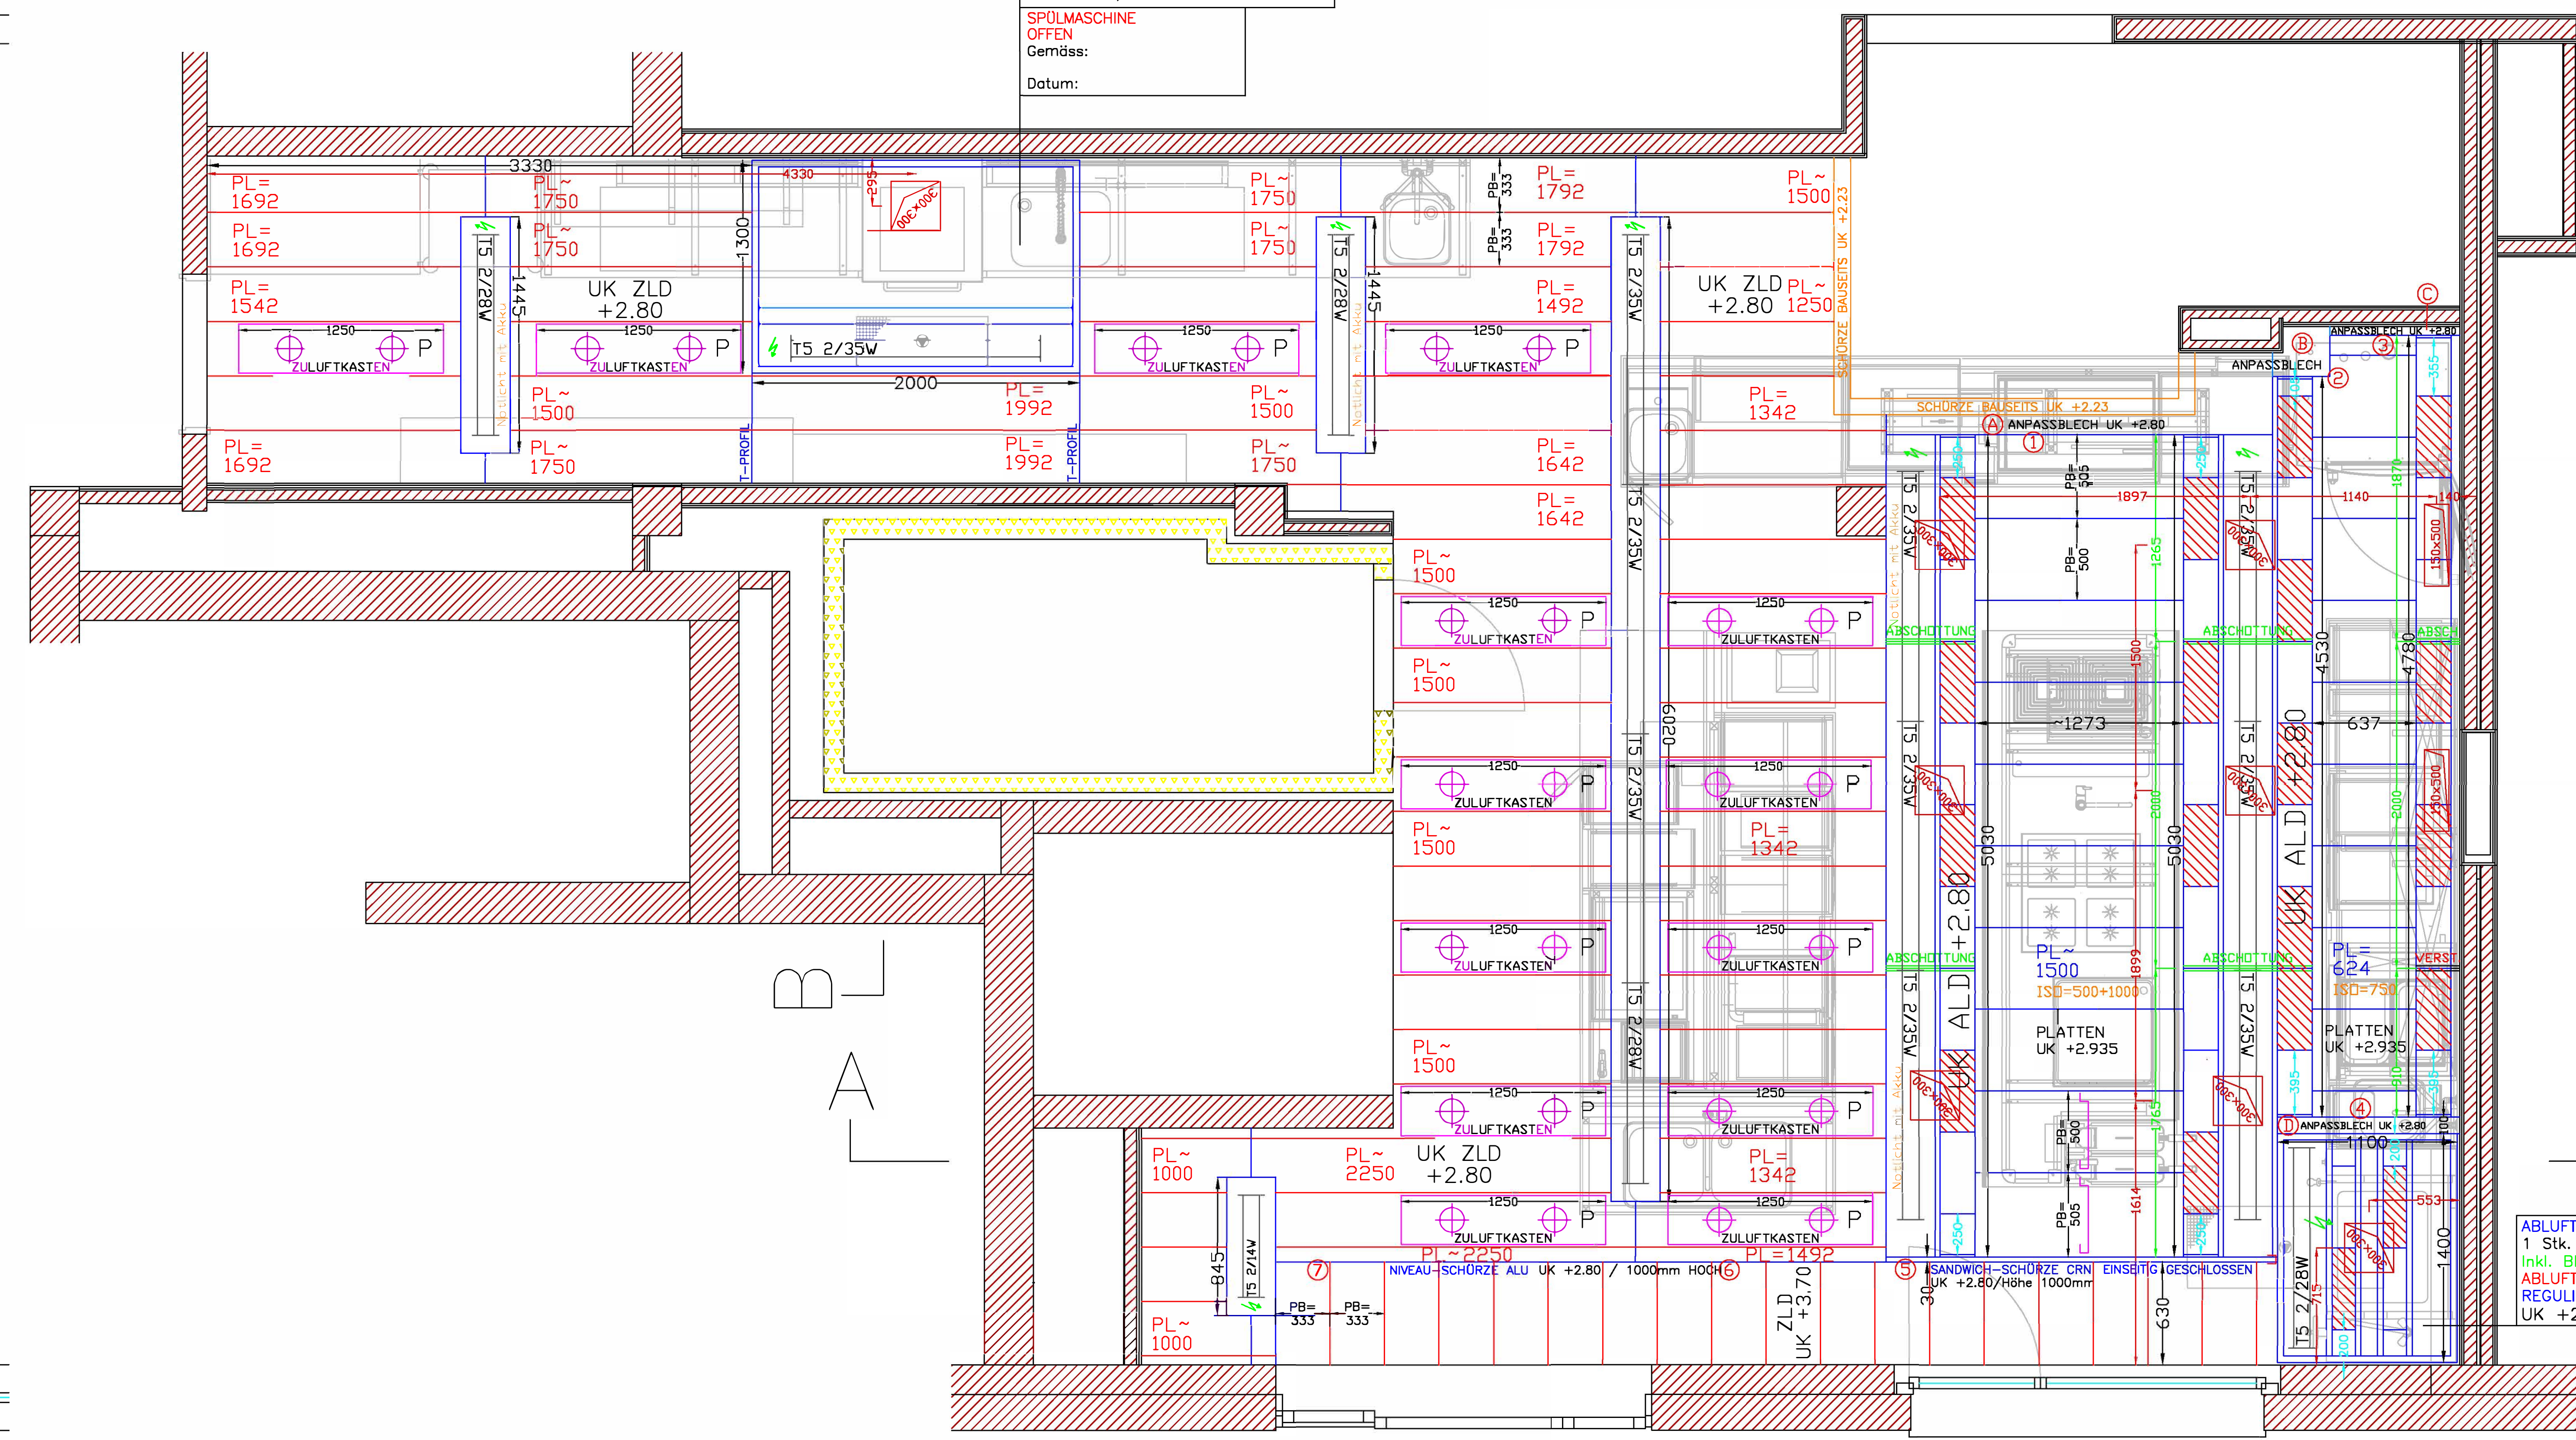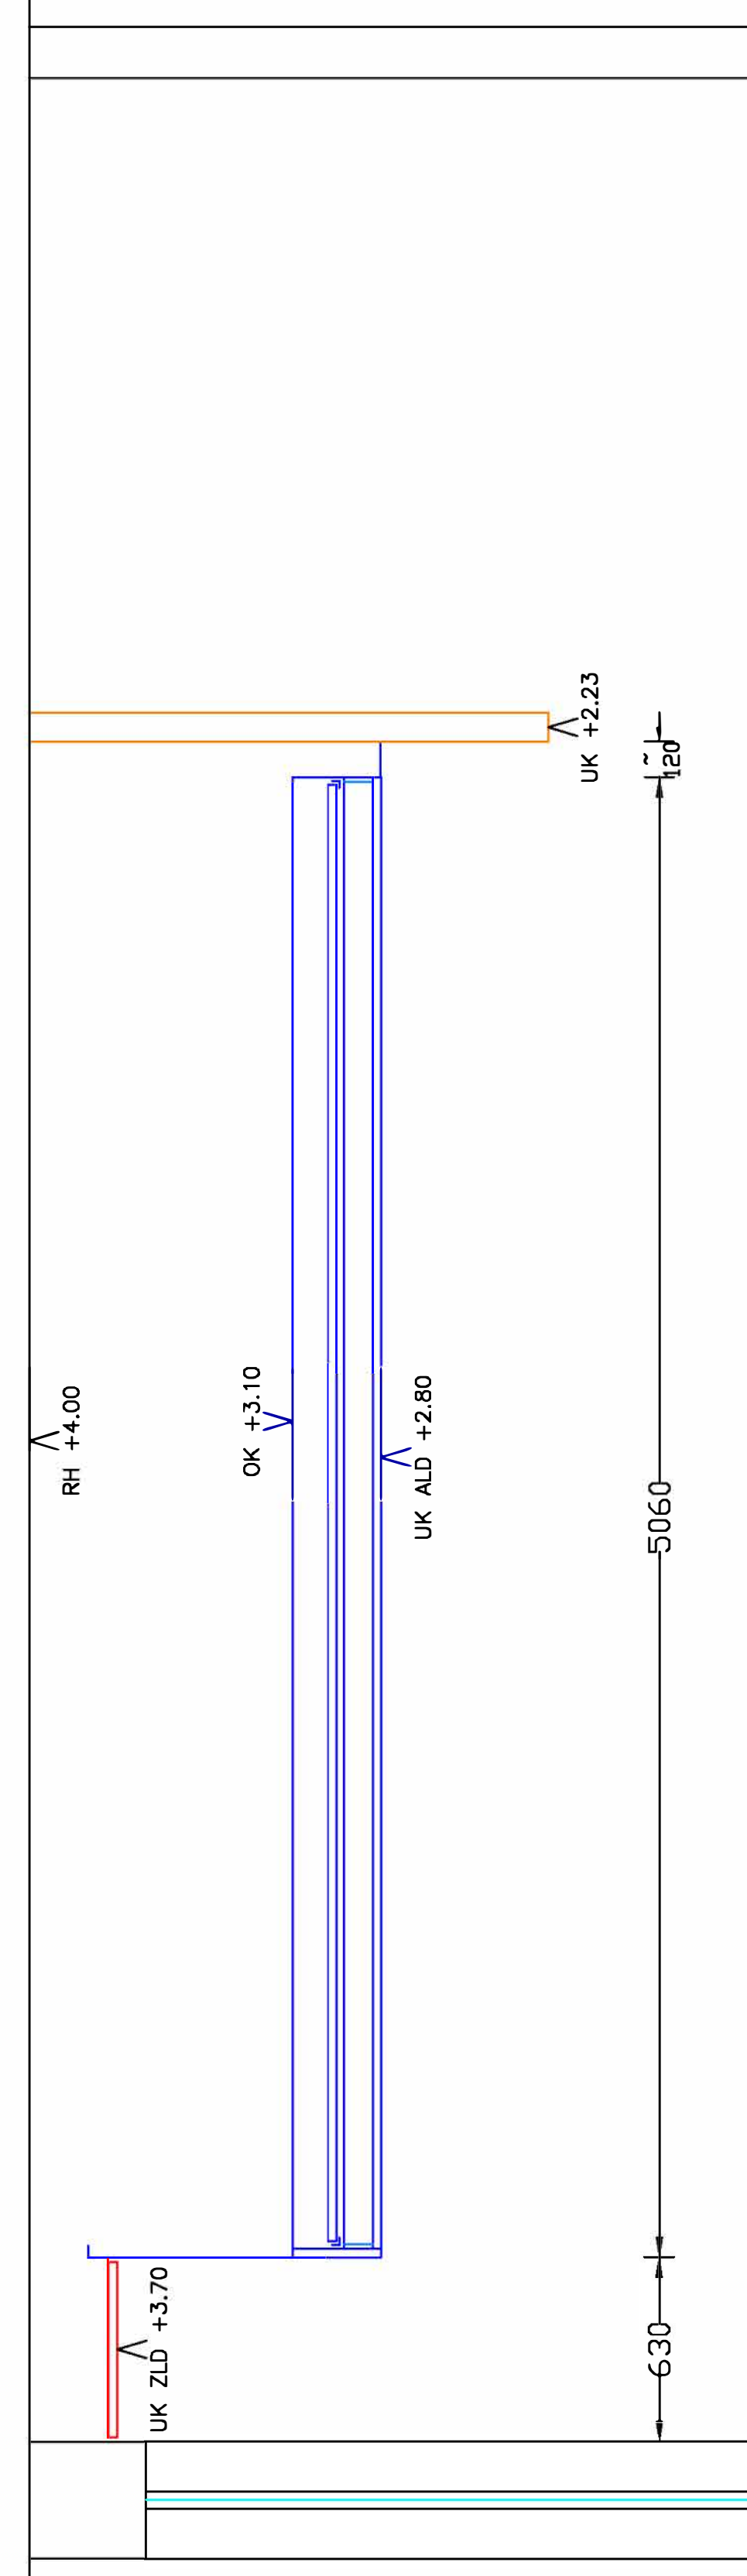

ABLUFTHAUBE IN CRNI  
 1 Stk. TYP FCA 1400x1100x700mm  
 inkl. BELEUCHTUNG  
 ABLUFT TOTAL = 600 m<sup>3</sup>/h  
 REGULIERUNG BAUSEITS  
 UK +2.15 / OK +2.85

Abluftdecke: 17.5 m<sup>2</sup>  
 Zuluftdecke: 37.5 m<sup>2</sup>

EMK-BELEUCHTUNG:  
 3-POLIG  
 LEUCHT-FARBE = 840  
 ANSCHLUSSPERTE FÜR  
 DIE BELEUCHTUNG EMK:  
 - 3 POLIG  
 - 230 VOLT  
 - OHNE STECKER !!

ZULUFKASTEN EMK MIT INTEGRIERTEM  
 PERIF. BLECH FD 502  
 14 Stk. L=1250 x B=300 x H=100mm

ANSCHLUSSE: # = NACH ANGABE  
 STÜTZEN BAUSEITS:  
 UNTER ZULUFKASTEN:  
 PERIF. PLATTE (16x16)  
 PERIF. BREITE = 270 mm  
 PERIF. LÄNGE = PLATTENLÄNGE.

AUSMASS VON:	H. SCHELLER	AM:	23.11.17
DECKENBESCHAFFENHEIT:	BEITON		
MAX. KANALLÄNGE:	NICHT TRENNEN		
MATERIALEINBRINGUNG:			
ANLAGE IM:	EG		

ABLUFTHAUBE ÜBER DECKE UND HAUBE  
 ABLUFT REGULIERUNG EMK SCHIEBER (FPV-HAUBE BAUSEITS)  
 ABLUFT TOTAL = 6000 m<sup>3</sup>/h  
 ABLUFT DECKE = 4900 m<sup>3</sup>/h 17 FC-FILTER 500/250  
 ABLUFT FCA-HAUBE = 600 m<sup>3</sup>/h 2 FC-FILTER 500/250  
 ABLUFT FPV-HAUBE = 500 m<sup>3</sup>/h (KONDENZBLECH)  
 ZULUFT ÜBER GEFÜHRTES SYSTEM (ZULUFKASTEN)  
 ZULUFT REGULIERUNG BAUSEITS  
 ZULUFT (GEFÜHRT) TOTAL = 5100 m<sup>3</sup>/h 17.50 lfm ZULUFKASTEN  
 P = LANGFELDPLATTEN PERFORIERT 270/19.7% / ø 3mm  
 ABLUFTDECKE UND HAUBE IN CRNI-STÄHL  
 ZULUFTDECKE IN ALUMINIUM ELOXIERT  
 SÄMTLICHE ABLUFT- UND ELEKTROANSCHLÜSSE BAUSEITS

Rest. Lindenmatt III Rotkreuz  
 Lüftungsdecke Küche (Adresse)

TerminProvisorisch: TerminFix:

**EMK**  
 LÜFTUNGSANLAGEN UND ZUBEHÖR  
 LÜFTUNGSANLAGEN FÜR BÜRO- UND WOHNBÜRO

FL = 8485 Triesen (Postadresse) CH = 8834 Schindellegi  
 Schindlegi 20 Hörsing 20  
 Tel: 00423 / 399 31 11 Fax: 043 / 888 30 80  
 Fax: 00423 / 399 31 00 Fax: 043 / 888 01 73  
 Homepage: <http://www.emk.ch> E-Mail: [cod@emk.ch](mailto:cod@emk.ch)