


SCHNITT A - A

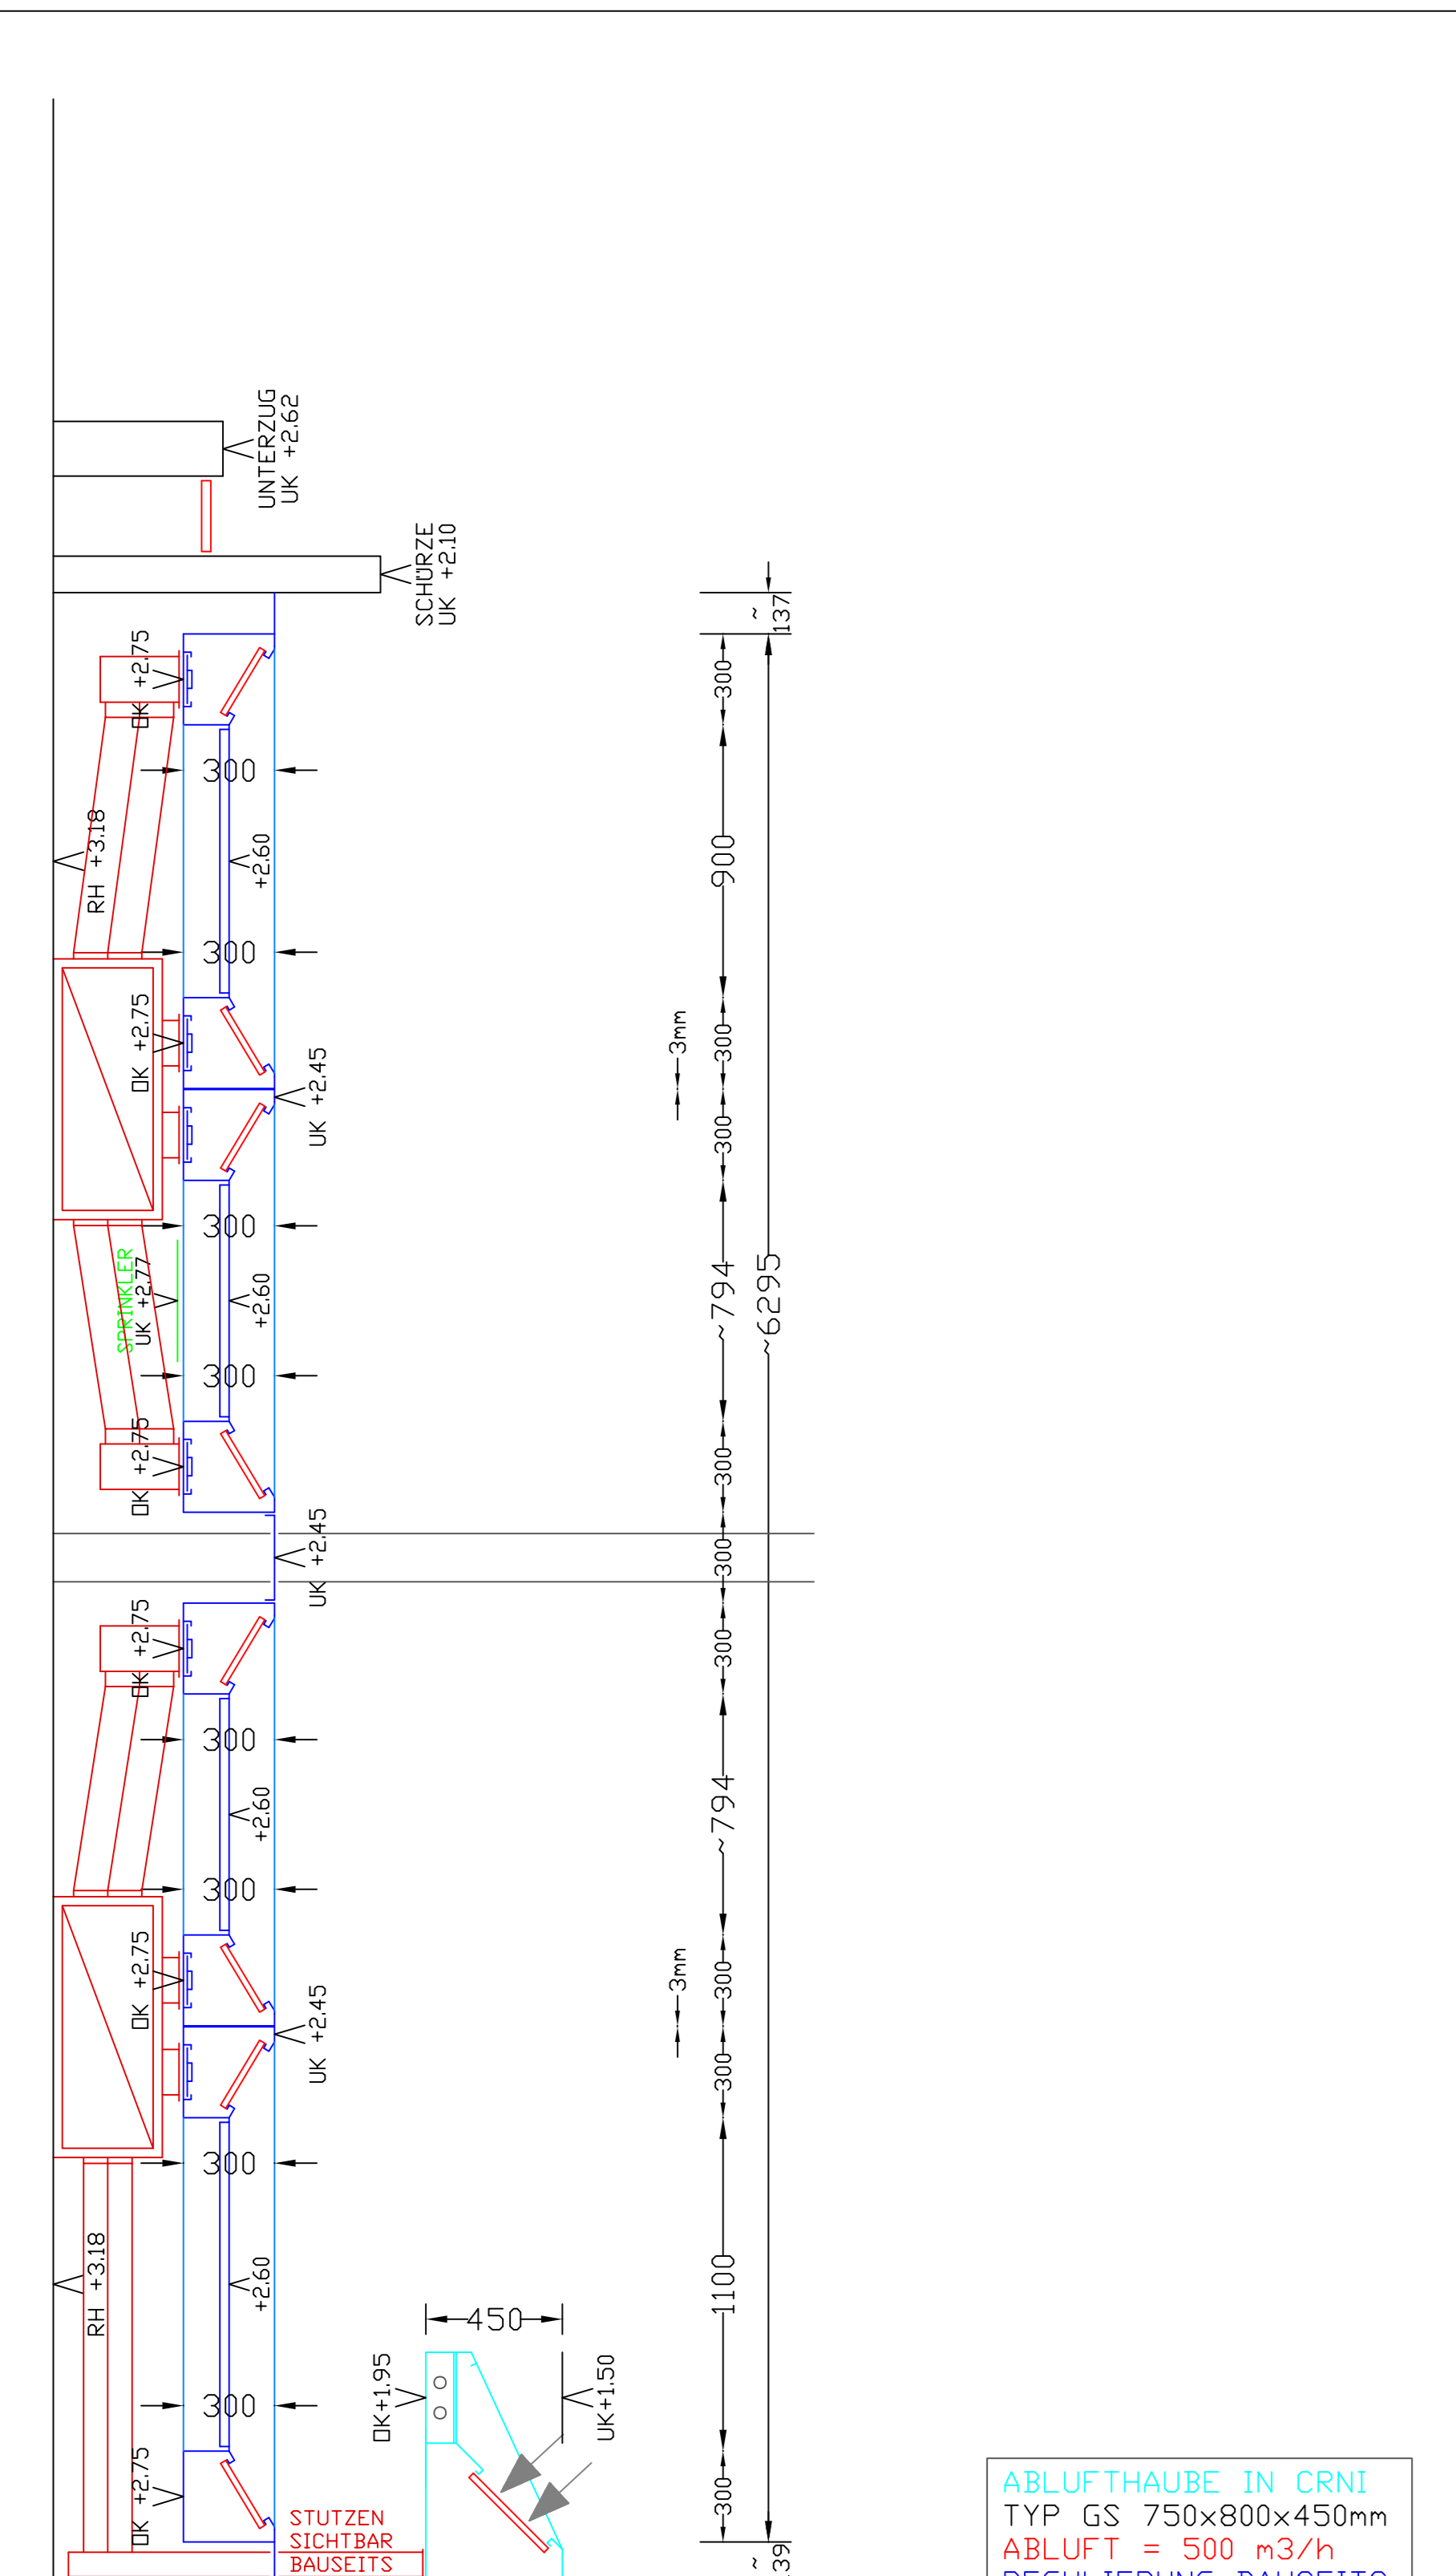


ABLUFTHAUBE IN CRNI
TYP GS 750x800x450mm
ABLUF T = 500 m³/h
REGULIERUNG BAUSEITIG
UK +1.50 / DK +1.95
BAUS. STÜTZEN SICHTBAR

ABLUFTHAUBE IN CRNI
TYP FPV 1100x1600x450mm
INKL. BLENDE AUF HAUBE
ABLUF T = 700 m³/h
REGULIERUNG BAUSEITIG
UK -2.10 / DK -2.55

SPÜLMASCHINE
OFFEN DK +...
Gemäss Hr.
von der Fa.
Datum:

RUNDE GIPS-SCHÜRZE
BAUSEITIG / UK +2.10

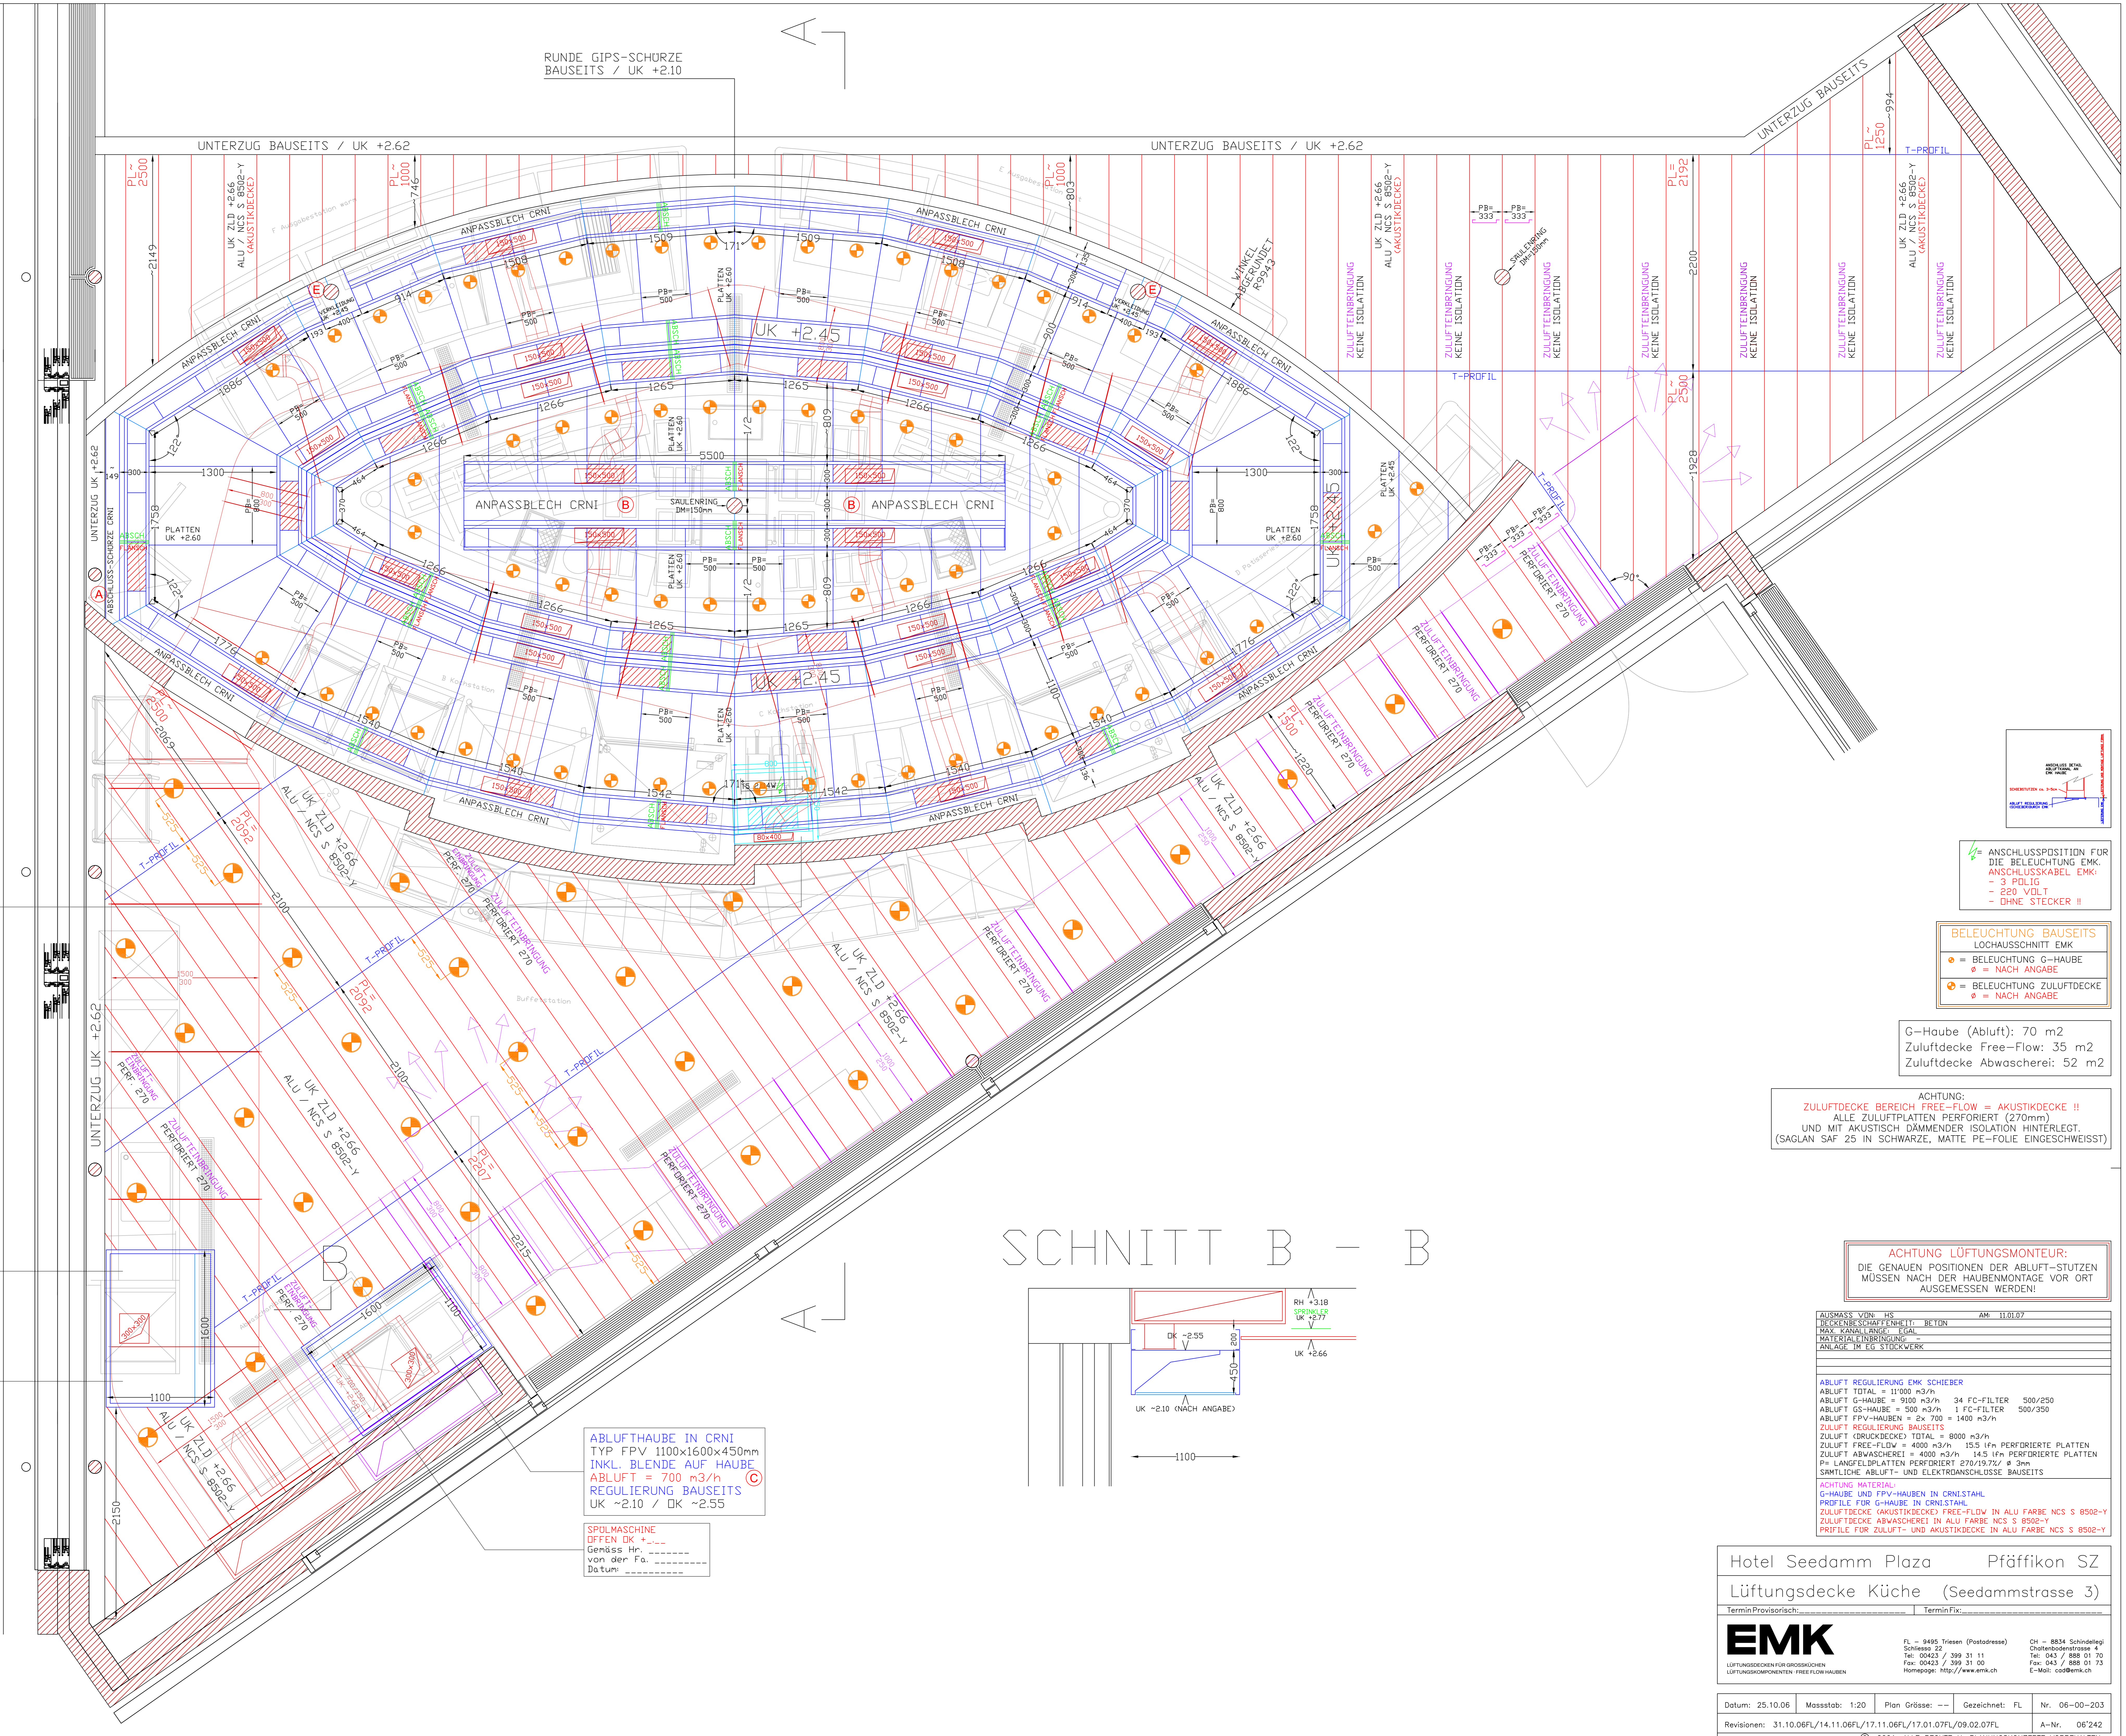

ANSCHLUSSPERTE FÜR
DIE BELEUCHTUNG EMK.
ANSCHLUSSKABEL EMK.
3 PD LIG
- 220 V D L T
- OHNE STECKER !!

BELEUCHTUNG BAUSEITIG
LOCHAUSSCHNITT EMK.
● = BELEUCHTUNG G-HAUBE
○ = NACH ANGABE
○ = BELEUCHTUNG ZULUFDECKE
○ = NACH ANGABE

G-Haube (Abluft): 70 m²
Zulufdecke Free-Flow: 35 m²
Zulufdecke Abwascherei: 52 m²

ACHTUNG:
ZULUFDECKE BEREICH FREE-FLOW = AKUSTIKDECKE !!
ALLE ZULUFPLATTEN PERFORIERT (270mm)
UND MIT AKUSTISCH DÄMMENDER ISOLATION HINTERLEGT.
(SAGLAN SAF 25 IN SCHWARZE, MATTE PE-FOLIE EINGESCHWEISST)


ACHTUNG LÜFTUNGSMONTEUR:
DIE GENAUEN POSITIONEN DER ABLUF-STÜTZEN
MÜSSEN NACH DER HAUBENMONTAGE VOR ORT
AUSGEMESSEN WERDEN!

AUSMESS VON HS	AM 11.01.07
DECKENBESCHREIBUNG	BRITON
MAX KÄHNLÄNGE	EGAL
MATERIAL LÜFTUNG	---
ANLAGE IM EG-STÜCKWERK	---

ABLUF REGULATION EMK SCHIEBER
ABLUF TOTAL = 11000 m³/h
ABLUF G-HAUBE = 9000 m³/h 34 FC-FILTER 500/250
ABLUF GS-HAUBE = 500 m³/h 1 FC-FILTER 500/250
ABLUF FPV-HAUBEN = 2x 700 = 1400 m³/h
ZULUF REGULATION BAUSEITIG
ZULUF DRUCKDECKE TOTAL = 8000 m³/h
ZULUF FREE-FLOW = 4000 m³/h 125 ltr PERFORIERTE PLATTEN
ZULUF ABWASCHEREI = 4000 m³/h 14.5 ltr PERFORIERTE PLATTEN
P-HANGELPLATTEN PERFORIERT 270/197/2 3mm
SAMTLICHE ABLUF- UND ELEKTROANSCHLÜSSE BAUSEITIG

ACHTUNG MATERIAL:
G-HAUBE UND FPV-HAUBEN IN CRNSTAHL
PROFILE FÜR G-HAUBE IN CRNSTAHL
ZULUFDECKE (AKUSTIKDECKE) FREE-FLOW IN ALU FARBE NCS S 8502-Y
ZULUFDECKE ABWASCHEREI IN ALU FARBE NCS S 8502-Y
PROFILE FÜR ZULUF- UND AKUSTIKDECKE IN ALU FARBE NCS S 8502-Y

SCHNITT B - B

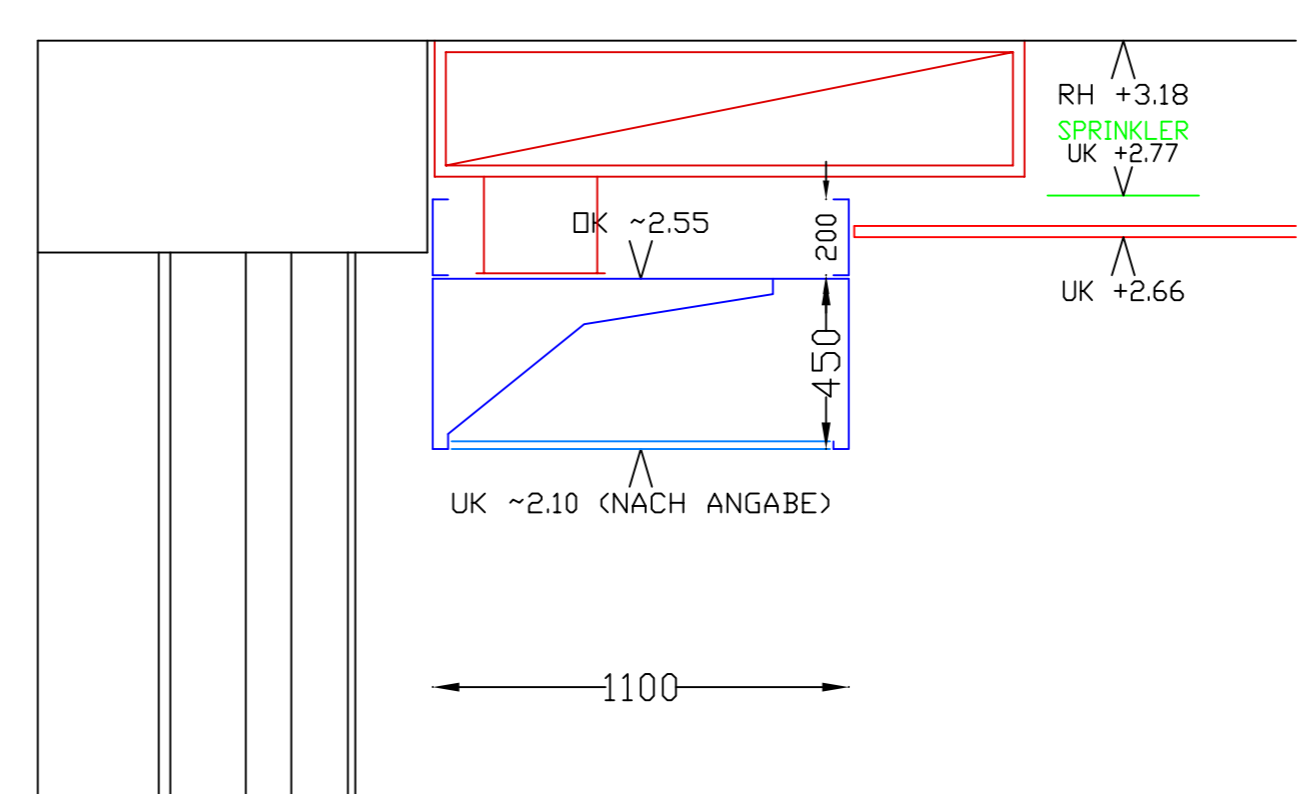

ABLUFTHAUBE IN CRNI
TYP FPV 1100x1600x450mm
INKL. BLENDE AUF HAUBE
ABLUF T = 700 m³/h
REGULIERUNG BAUSEITIG
UK -2.10 / DK -2.55

SPÜLMASCHINE
OFFEN DK +...
Gemäss Hr.
von der Fa.
Datum:

Hotel Seedamm Plaza Pfäffikon SZ
Lüftungsdecke Küche (Seedammstrasse 3)

Termin Provisofact:	Termin Fix:
---------------------	-------------

EMK
LÜFTUNGSKONZEPTE FÜR PROJEKTIERTEN
LÜFTUNGSKOMPONENTEN FREE-FLOW HAUBEN

FL - 8183 Tressen (Postadresse) CH - 8834 Seedamm
Schiffstrasse 22 Chattenbodenstrasse 4
Tel: 0043 / 399 31 11 Tel: 043 / 888 01 70
Fax: 0043 / 399 31 00 Fax: 043 / 888 01 73
Homepage: http://www.emk.ch E-Mail: cod@emk.ch

Datum: 25.10.06 Masstab: 1:20 Plan Größe: -- Gezeichnet: FL Nr.: 06-00-203
Revisionen: 31.10.06FL/14.11.06FL/17.01.07FL/09.02.07FL A-Nr.: 06/242
© 2001. ALLE RECHTE U. PLANUNGSKONZEPTE VORBEHALTEN